Fotodokumentation zum LV

Bauvorhaben / Projekt

Straßenmeisterei Lohmar
Sanierung & Rückbau

Gebäude D (6) Lager- & Gerätehalle
Gebäude F (8) Streuguthalle
Gebäude G (4) Winterdiensthalle

Königsberger Straße 10
53797 Lohmar



Zufahrt Straßenmeisterei über Königsberger Straße



Zufahrt Straßenmeisterei über Königsberger Straße



Gebäude D (6), Lager und Gerätehalle



Gebäude D (6), Lager und Gerätehalle & Carport Anbau auf der rechten Seite (Ostseite)



Gebäude D (6), Lager und Gerätehalle



Gebäude D (6), Lager und Gerätehalle



Gebäude D (6), Lager und Gerätehalle &:
Carport Anbau auf der rechten Seite (Ostseite)



Gebäude D (6), Lager und Gerätehalle &:
Carport Anbau auf der rechten Seite (Ostseite)
Inkl. Asbesthaltige Dacheindeckungen



Gebäude F (8), Streuguthalle



Gebäude F (8), Streuguthalle



Gebäude F (8), Streuguthalle




Gebäude F (8), Streuguthalle



Sole-Tank-Anlage, links
Schuppen-Anbau, Gebäude F (8) rechts
Auf der Nordseite der Streuguthalle



Sole-Tank-Anlage, Auf der Nordseite der Streuguthalle

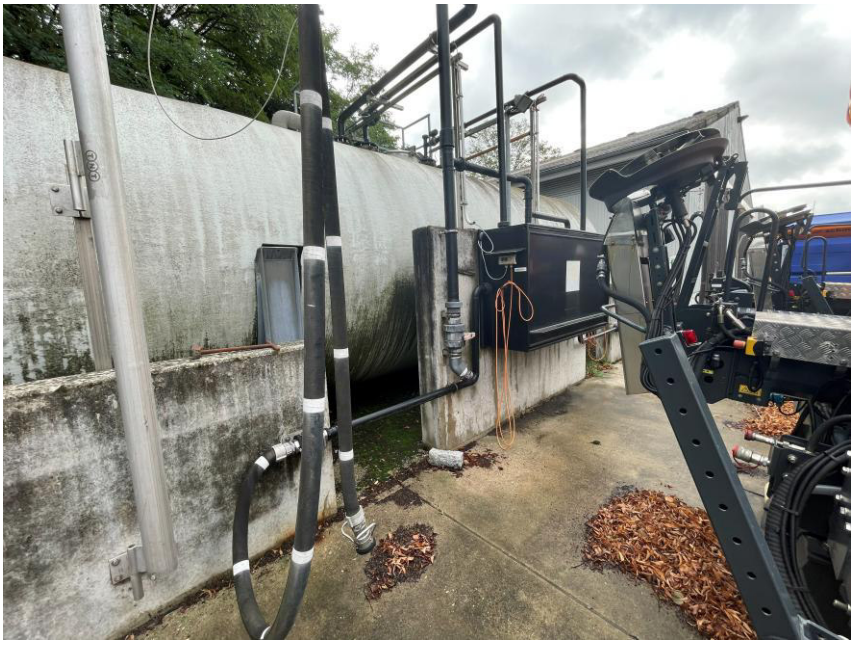

Sole-Tank-Anlage, Auf der Nordseite der Streuguthalle



Schuppen-Anbau, Auf der Nordseite der Streuguthalle




Gebäude G (4), Winterdiensthalle
Inkl. niedrigem Gebäudeteil, rechts, ehemalige Waschhalle



Gebäude G (4), Winterdiensthalle und Materialboxen (links), auf der Nordseite des Gebäudes



Gebäude G (4), Winterdiensthalle

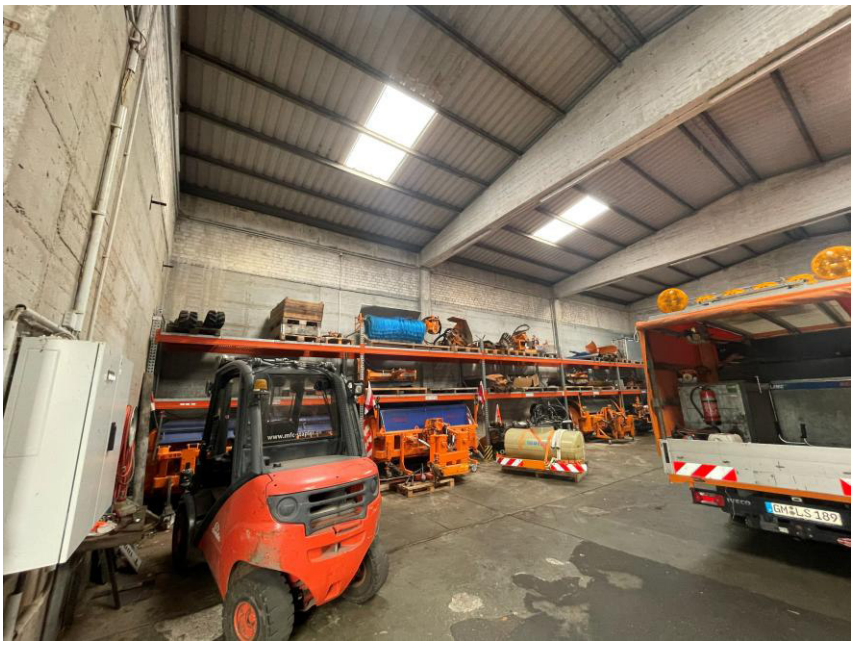

Gebäude G (4), Winterdiensthalle



Gebäude G (4), Winterdiensthalle



Gebäude G (4), Winterdiensthalle



Materialboxen (links), auf der Nordseite der Winterdiensthalle (Gebäude G)



Gebäude G (4), niedriger Gebäudeteil – ehemalige Waschhalle



Gebäude G (4), niedriger Gebäudeteil – ehemalige Waschhalle



Gebäude G (4), niedriger Gebäudeteil – ehemalige Waschhalle



Gebäude G (4), Anbau / Schuppen




Gebäude G (4), Anbau / Schuppen



Pflasterflächen, zwischen Streuguthalle (F) & Winterdiensthalle (G), hinter Materialboxen



Pflasterflächen, zwischen Streuguthalle (F) & Winterdiensthalle (G), hinter Materialboxen

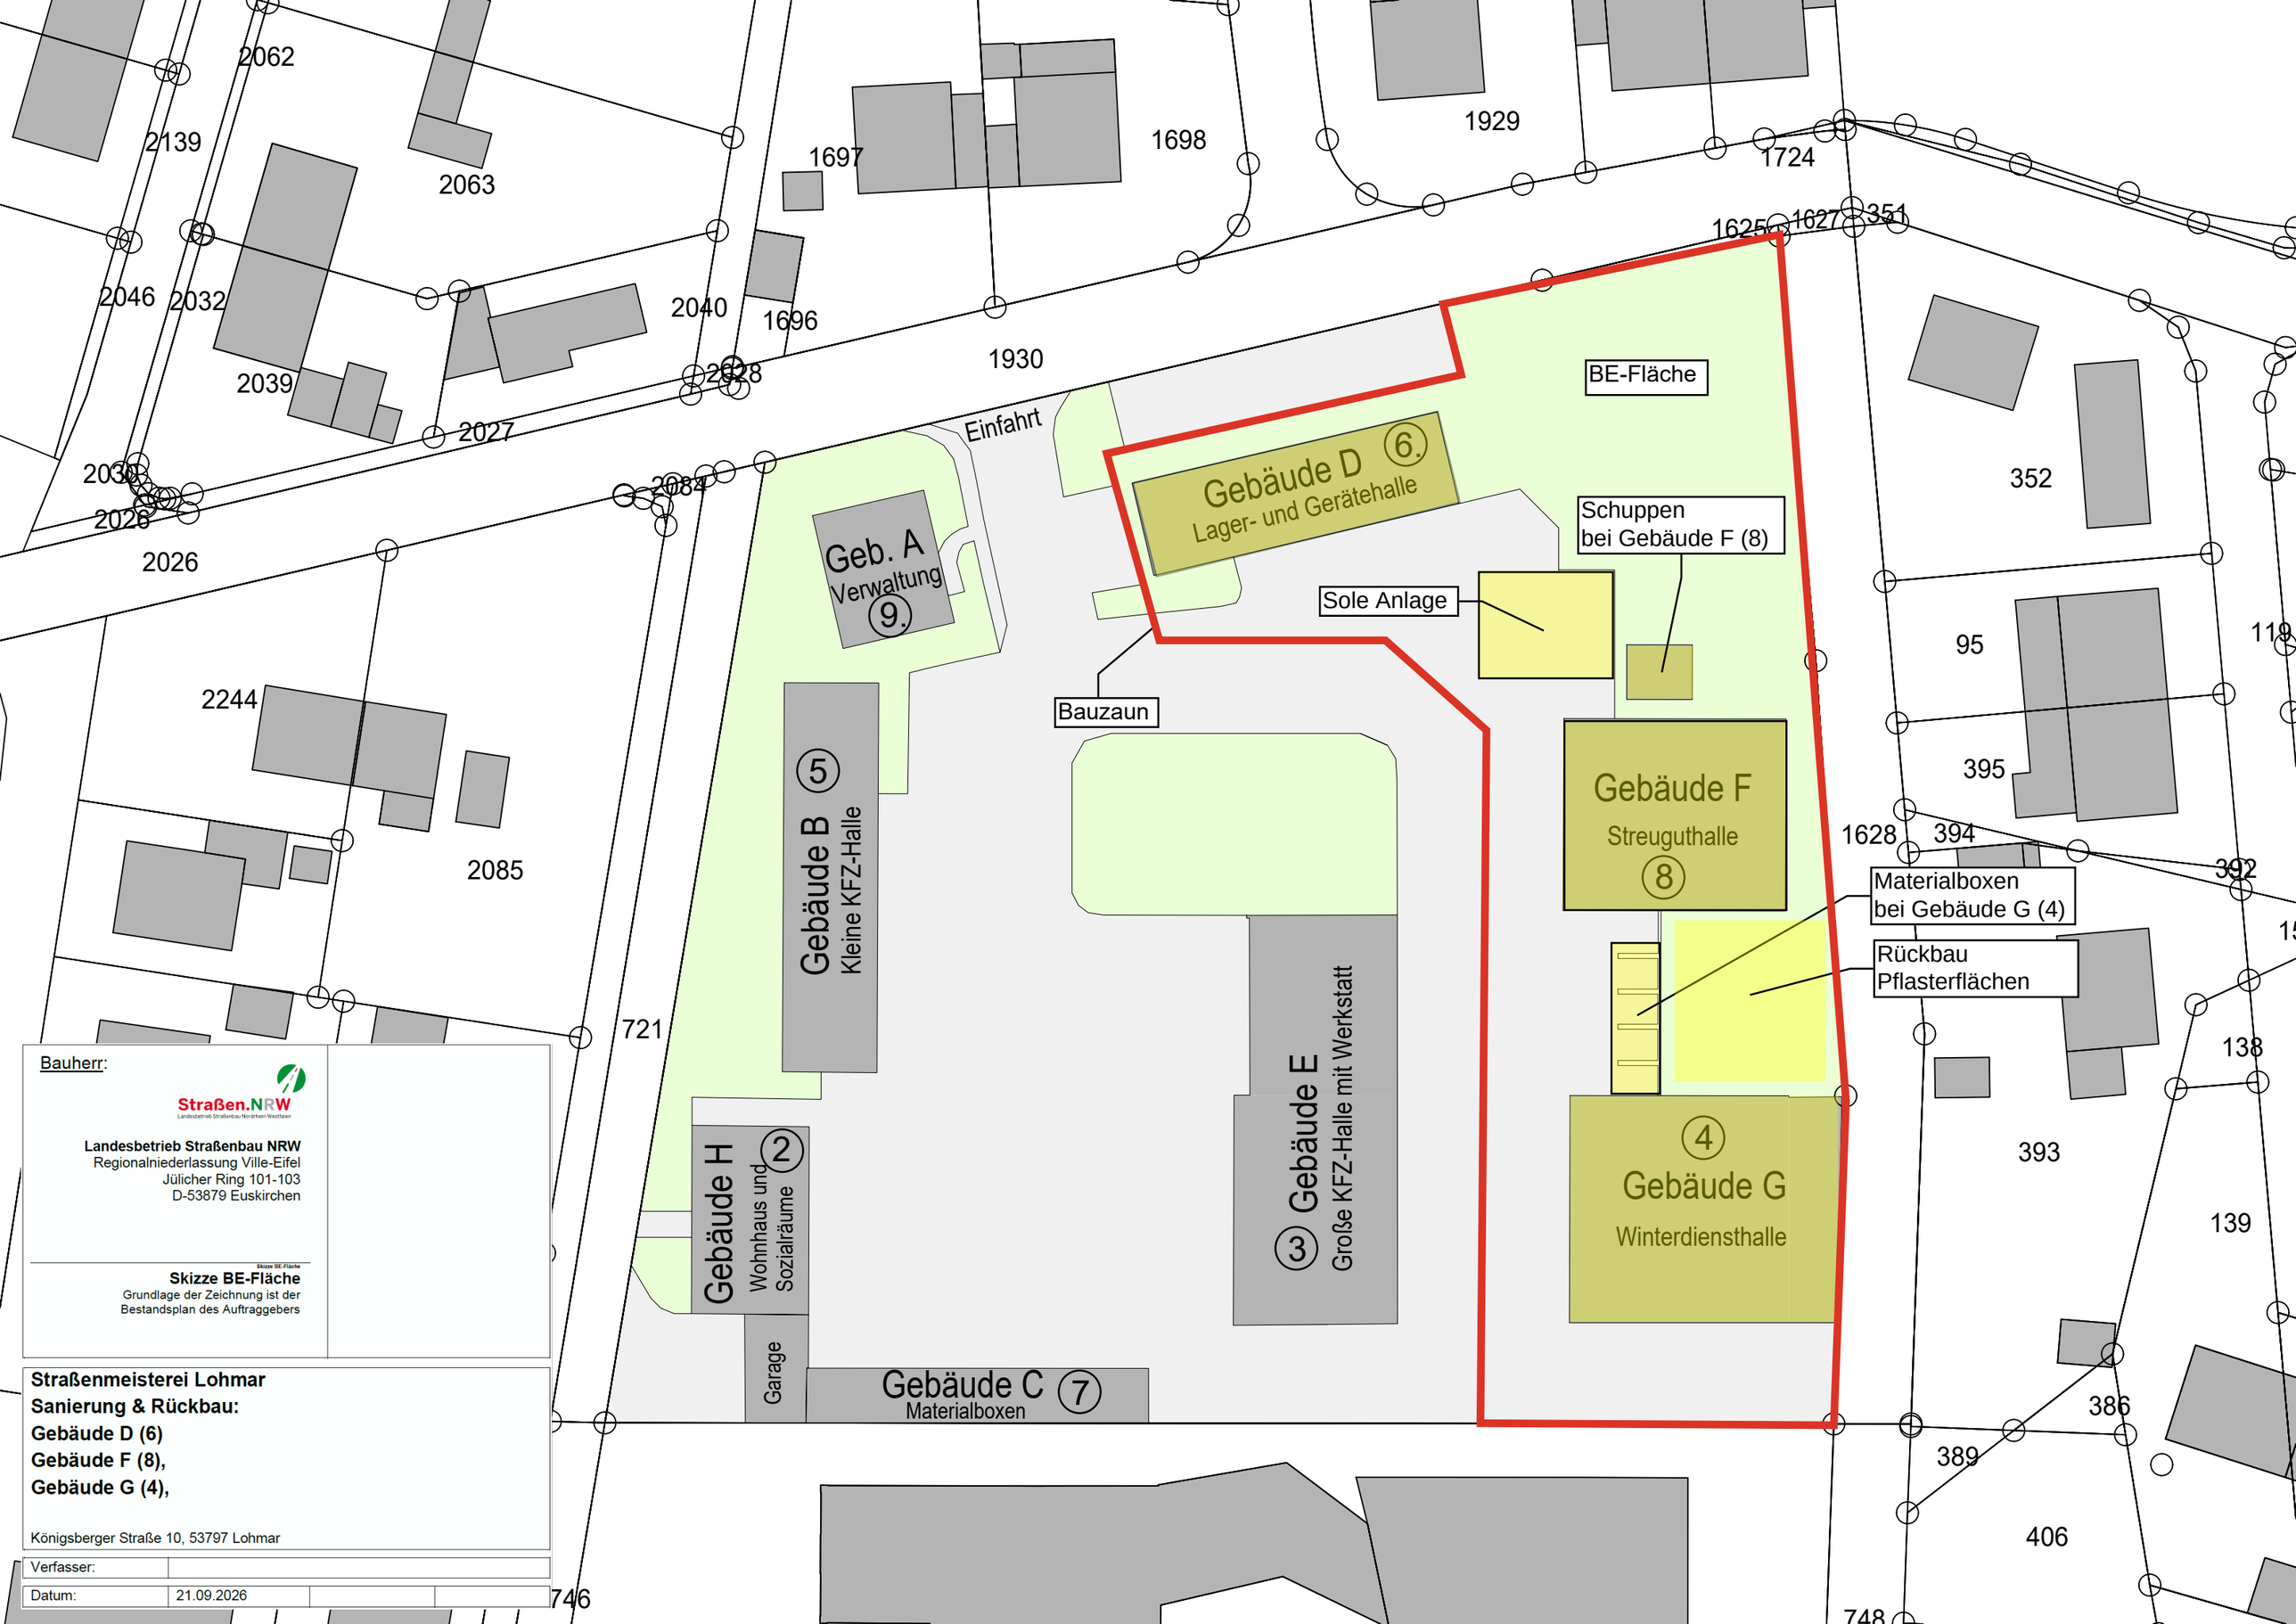

Bauherr:

Straßen.NRW
Landesbetrieb Straßenbau Nordrhein-Westfalen

Landesbetrieb Straßenbau NRW
Regionalniederlassung Ville-Eifel
Jülicher Ring 101-103
D-53879 Euskirchen

Skizze BE-Fläche

Skizze BE-Fläche
Grundlage der Zeichnung ist der Bestandsplan des Auftraggebers

Straßenmeisterei Lohmar
Sanierung & Rückbau:
Gebäude D (6)
Gebäude F (8),
Gebäude G (4),

Königsberger Straße 10, 53797 Lohmar

Verfasser:			
Datum:	21.09.2026		

2062
2139
2063
1697
1698
1929
1724
1625
1627
351
2046
2032
2040
1696
1930
2039
2028
2027
2030
2026
2084
2026
Einfahrt
Gebäude D ⑥
Lager- und Gerätehalle
Geb. A
Verwaltung
⑨
352
95
119
2244
⑤
Gebäude B
Kleine KFZ-Halle
Gebäude F
Streuguthalle
⑧
1628
394
392
395
2085
721
Gebäude E
③ Große KFZ-Halle mit Werkstatt
④
Gebäude G
Winterdiensthalle
138
1449
1450
393
139
Gebäude H
Wohnhaus und
Sozialräume
②
2019
2018
Garage
Gebäude C ⑦
Materialboxen
386
389
798
406
746
748

königsberger - str.

schlesierweg

geplante wohnhäuser

0.8

materialboxen

0.4

winterd.-geräte

garage

kleingeräte

0.6

geräte

lager f. platten u. schilder

ausfahrt

ein- und

0.9

vertreter

wc

wf

flur

akten

leiter

verwalt.

0.5

vorraum

magazin

farblag.

vw pritschenwagen

unimog

0.2

umkl.

flur

wasch

wc

duschen

autenth.

garagen

lager f. brennb. flüssigk.

materialboxen

lager f. sonst. giftstoffe

0.7

werkstatt

4 t-waage

arbeitsgrube

batterie

magazin

schmiede

schlosserei

reifen

anstreich

farblager

schreinerei

holzlager pfosten + schilder

a

b

72o


strassenmeisterei lohmar

lageplan


1:2oo

o.1


im juni 1978

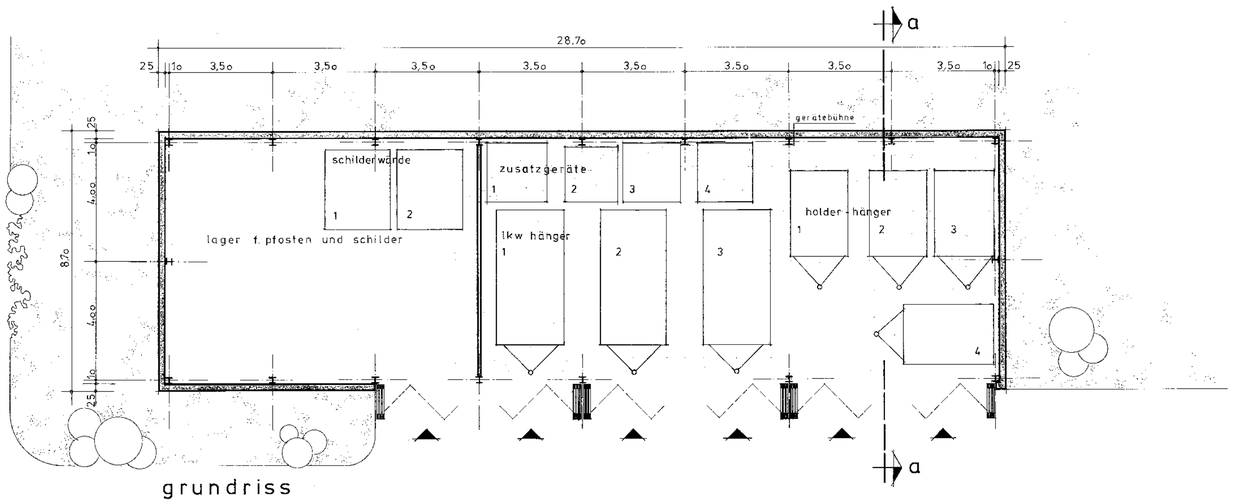


grundriss

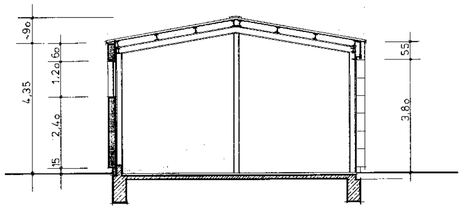


schnitt a-a

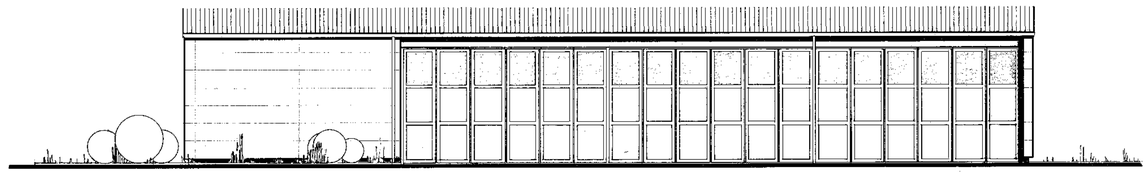

hofansicht

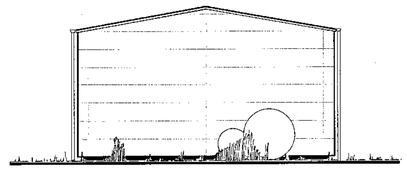

seitenansicht

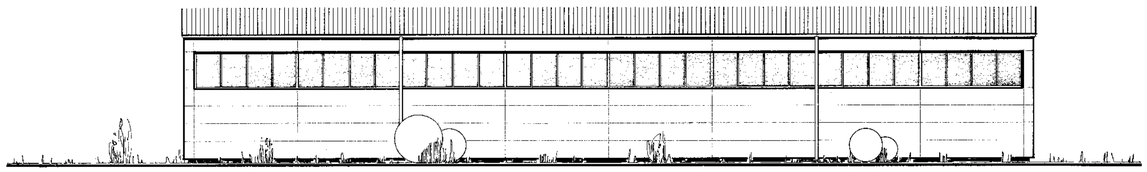

rückansicht

lager- u. gerätehalle

strassenmeisterei lohmar


grundriss, ansichten
schnitt

1:1oo
o.6


3.7.79 Hrs.

im mai 1978


Geb 6 (D)

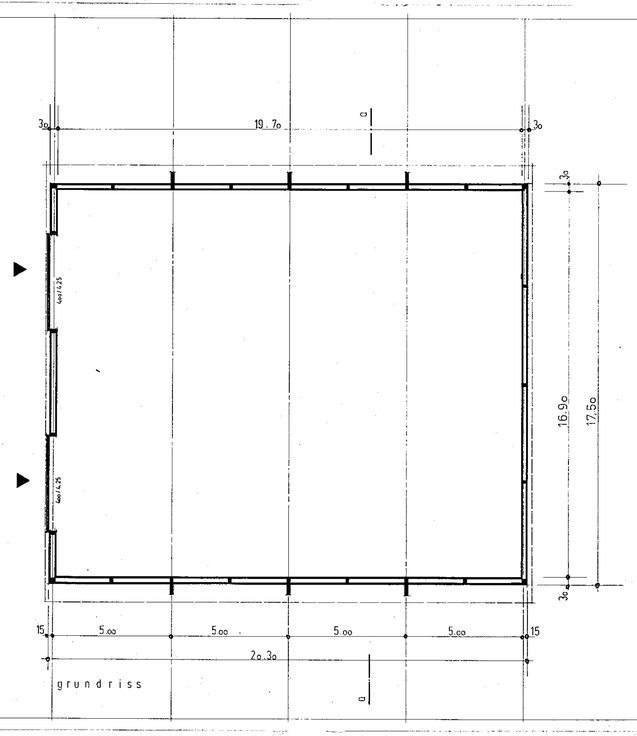


grundriss

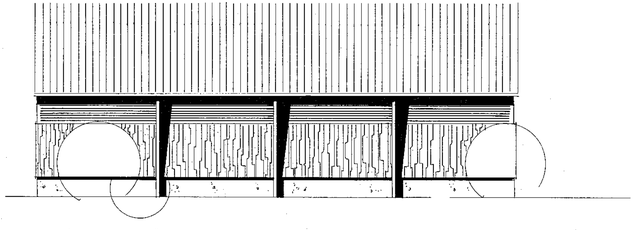


norden süden

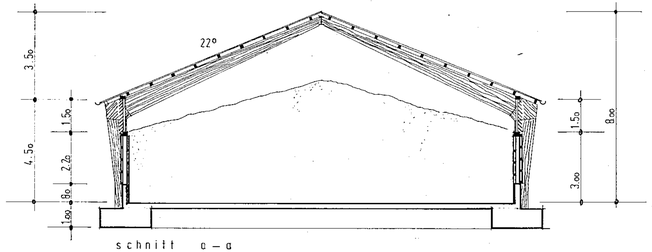

schnitt a – a

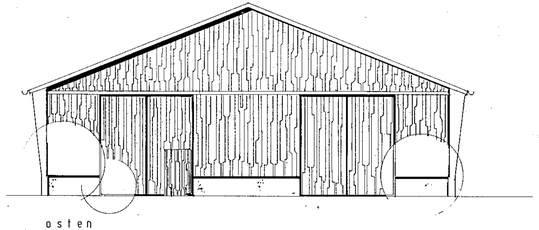

osten

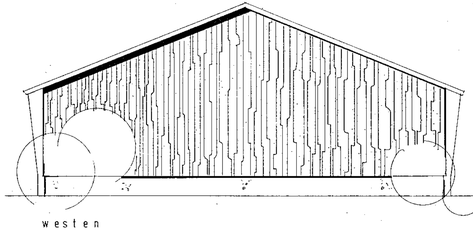

westen

streuguthalle

strassenmeisterei lohmar


grundriss schnitt ansichten

m.:	1:100
bearbeitet:	
gezeichnet:	
geändert:	
blatt:	a.8
nr.:	


der direktor des landschaftsverbandes rheinland
straßenbauverwaltung - hochbaureferat i.a.

köln, im mai 1978


Geb 8 (F)

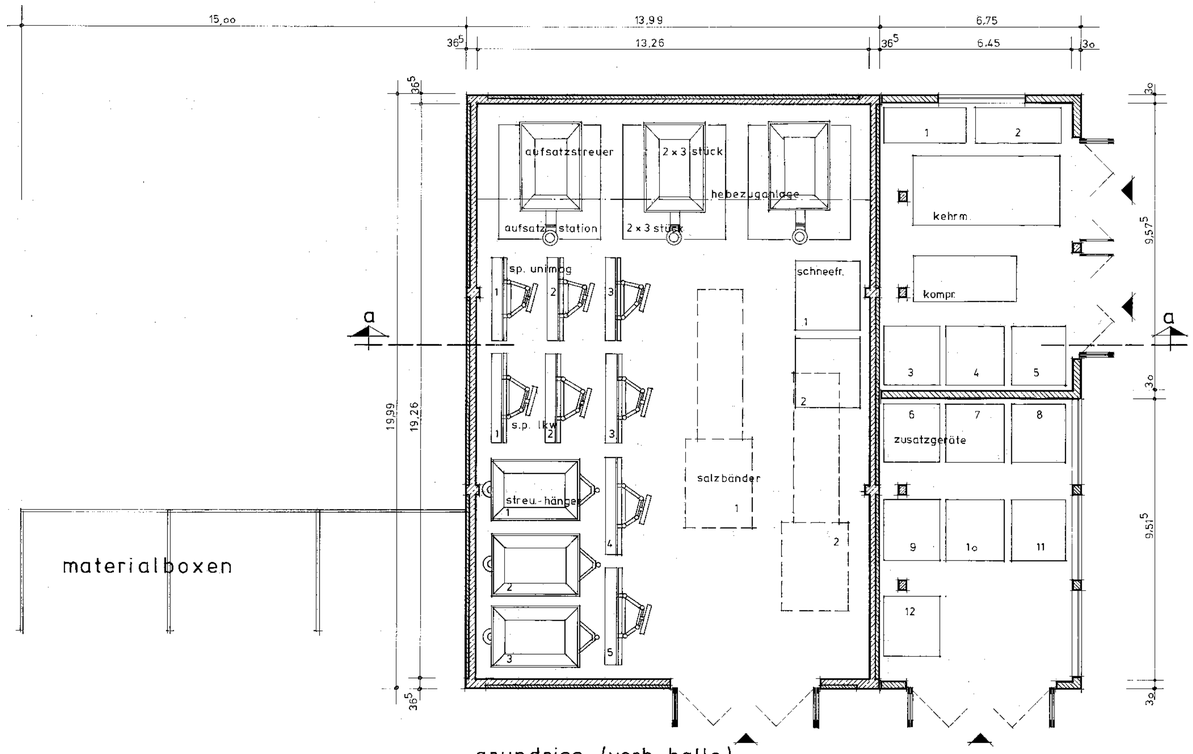


grundriss (vorh. halle)

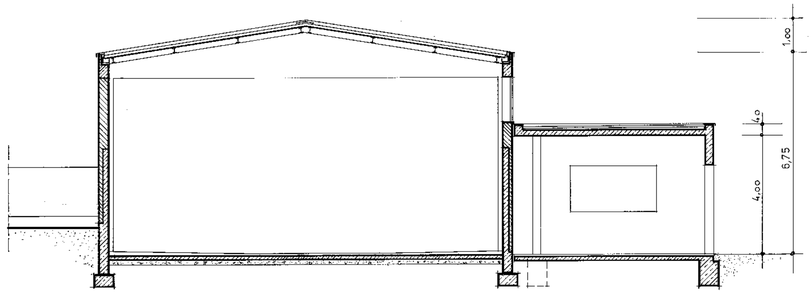


schnitt a-a

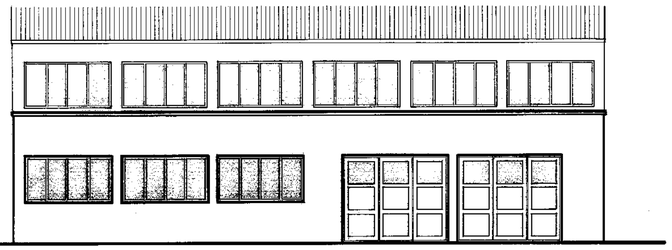


seitenansicht

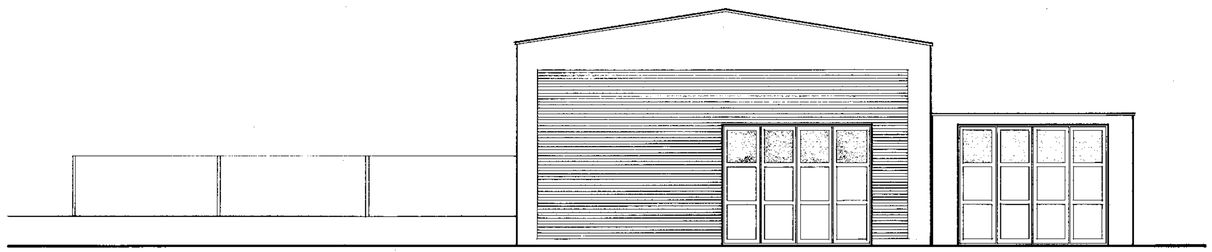

hofansicht

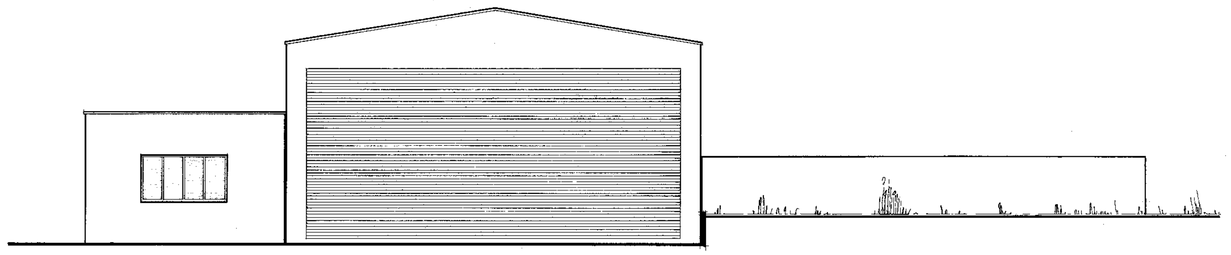

rückansicht

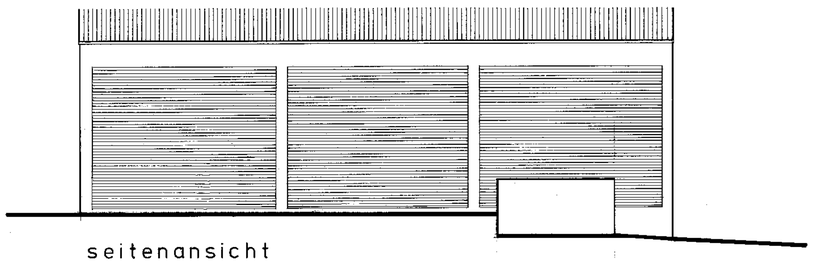

seitenansicht

winterdiensthalle u. materialboxen

strassenmeisterei lohmar

grundriss , schnitt
ansichten

1:100
0,4

3.9.79 Hräuer

im mai 1978

Geb 4 (G)