




Längsschnitt M. 1:250

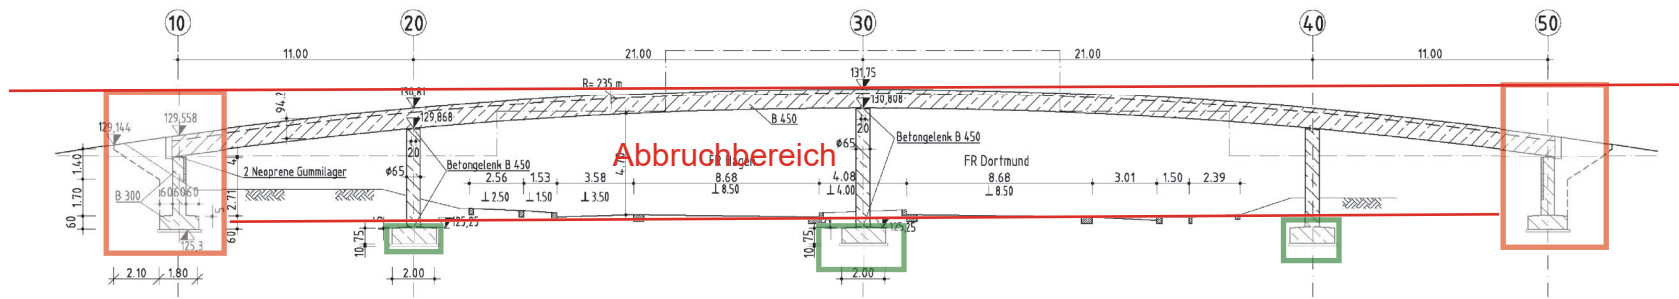

Draufsicht M. 1:250

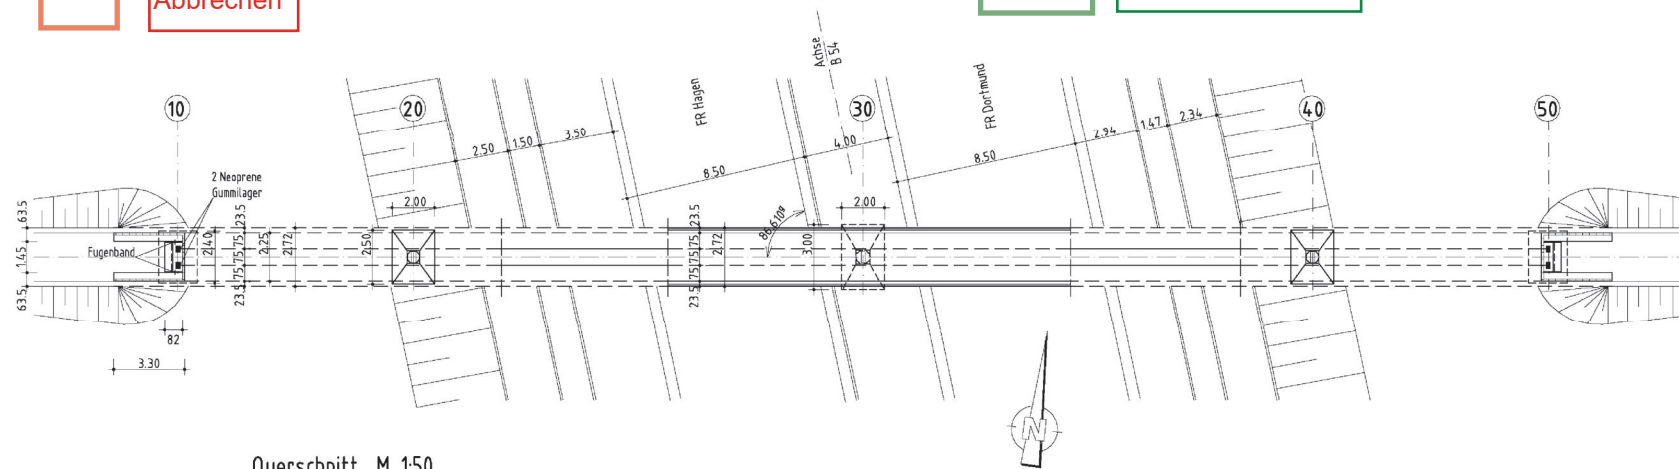


Querschnitt M. 1:50

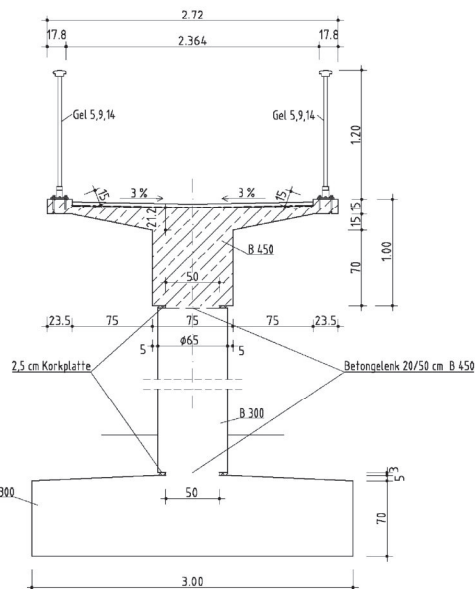

Geländerdetail M. 1:50

gem. Gel 5/9/14 Maße in [mm]

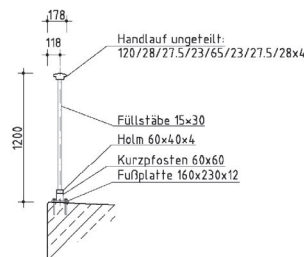

Gehweg - Aufbau (2007):
3,5 cm Gußasphalt
0,5 cm Bitumenschweißbahn
auf Epoxidharz - Grundierung

Vorspannverfahren:
Polensky & Zöllner
Spannstahl: 1430/1570

Instandsetzungsarbeiten 2007:

-Betoninstandsetzung in Teilflächen am Überbau
-Gehwegbelag einschl. Abdichtung erneuert
-Geländer neu (gesamtes Bauwerk)
-Fahrbahnübergänge entfernt (an beiden Widerlagern)

Grundlage dieser Bestandsübersichtszeichnung war die Bestandszeichnung vom 19.05.1965 aufgestellt:
Polensky & Zöllner, Dortmund

BMVBS-Richtzeichnungen:

Gel 5, 9			
Gel 14			

Darstellung der Boden- und Gesteinsarten in den Schichtenprofilen der Bodenaufschlüsse nach dem Geotechnischen Bericht

Bodenkennwerte

