



Längsschnitt M=1:100

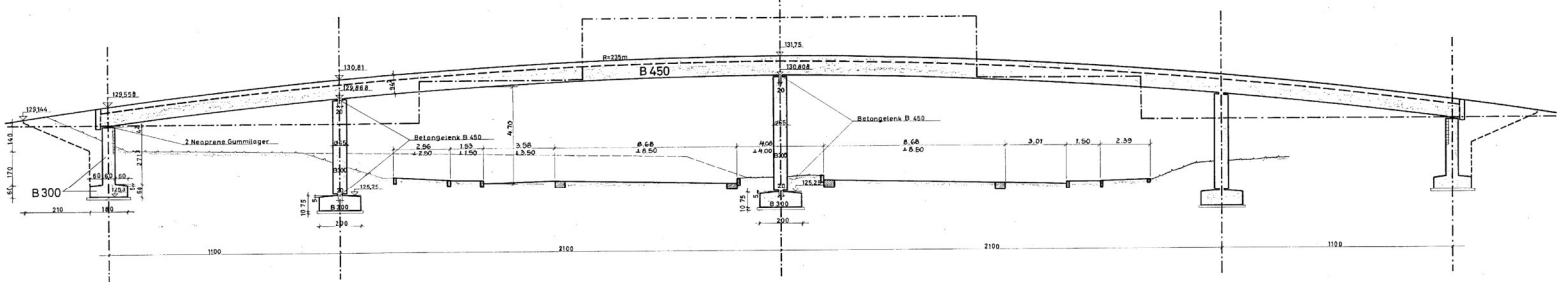

Querschnitt M=1:20

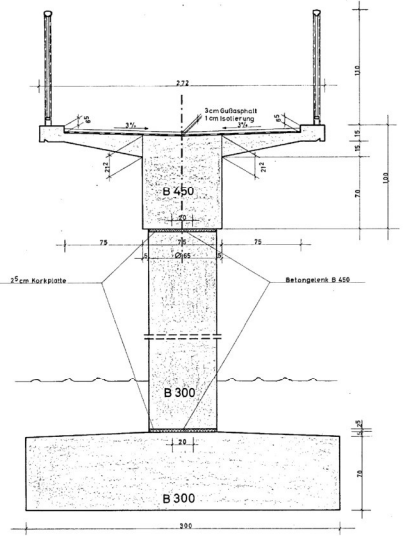

Draufsicht M=1:100

