


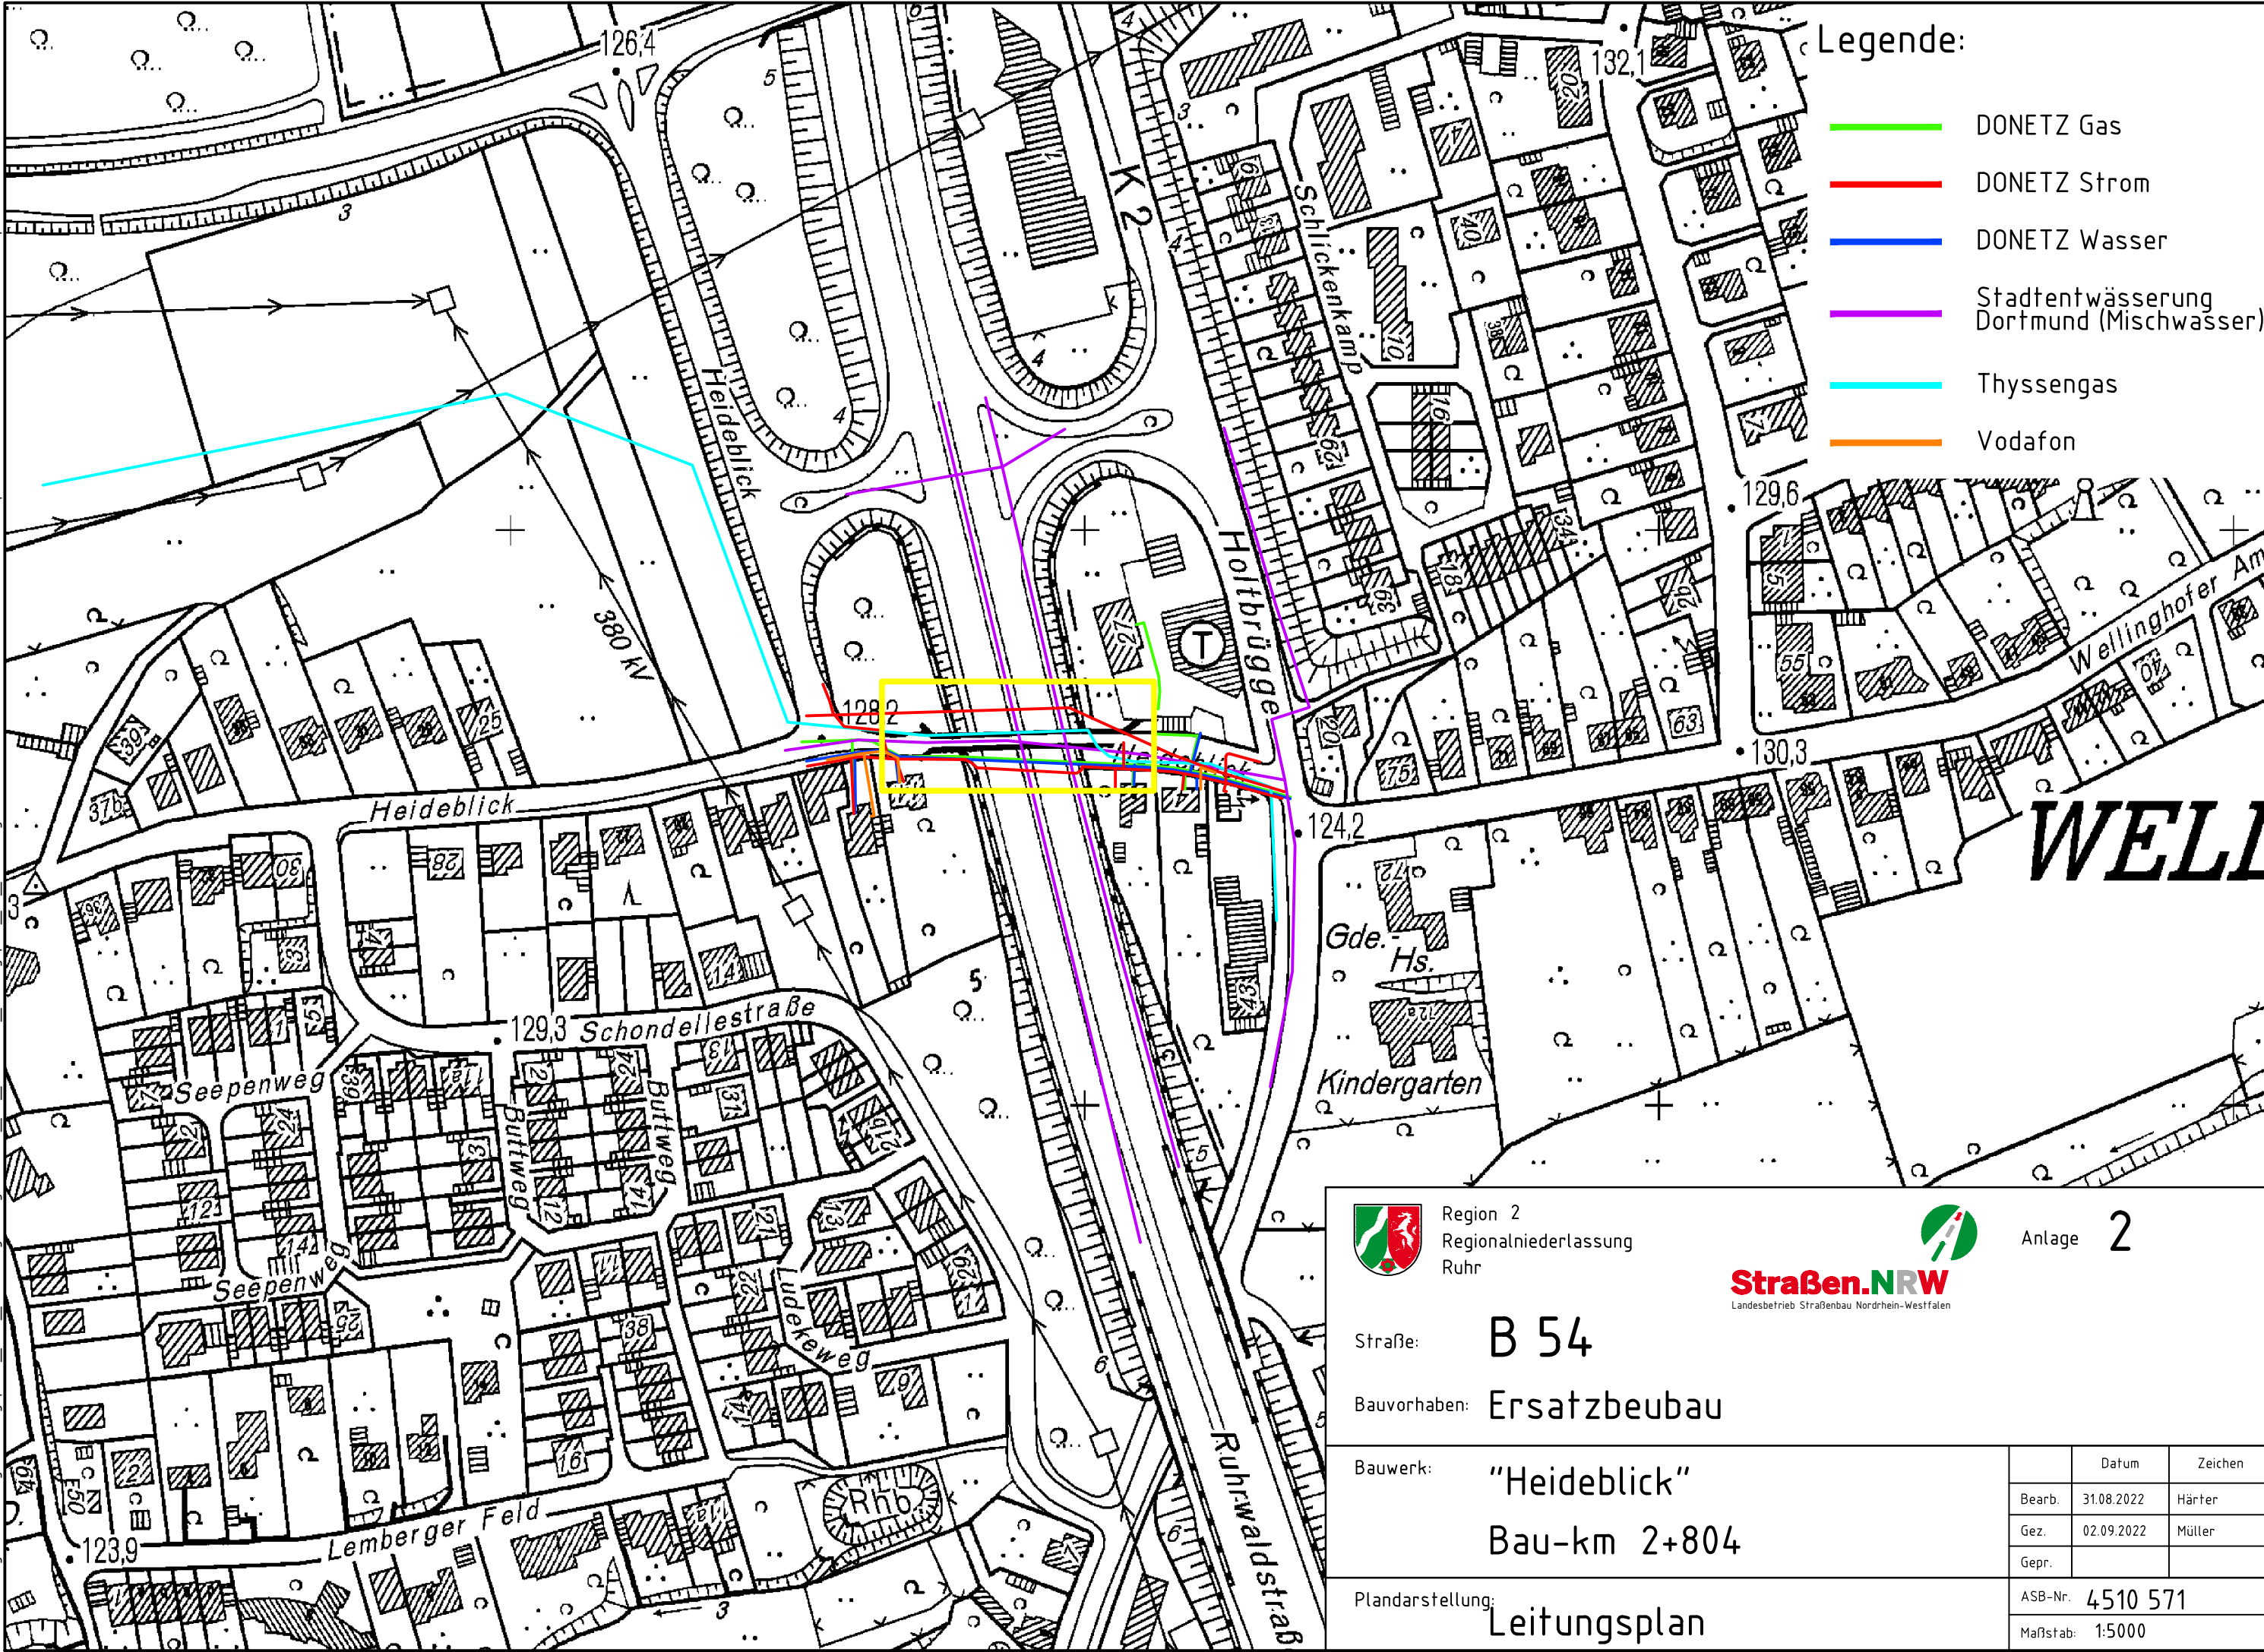

Legende:

- DONETZ Gas
- DONETZ Strom
- DONETZ Wasser
- Stadtentwässerung Dortmund (Mischwasser)
- Thyssengas
- Vodafone



Region 2
Regionalniederlassung
Ruhr



Straßen.NRW
Landesbetrieb Straßenbau Nordrhein-Westfalen

Anlage **2**

Straße: **B 54**
Bauvorhaben: **Ersatzbeubau**

Bauwerk: **"Heideblick"**
Bau-km 2+804

Plandarstellung:
Leitungsplan

	Datum	Zeichen
Bearb.	31.08.2022	Härter
Gez.	02.09.2022	Müller
Gepr.		
ASB-Nr.	4510 571	
Maßstab:	1:5000	