


 

LEGENDE

- Bestand
- NEU
- Abbruch
- Mietfläche

aa	01.09.20	NG	Markierung der Mietfläche / Stellplätze	AGr
00	20.08.20	MP	Erstellung	AGr
INDEX	DATUM	GEZ.		GEP.

Planinhalt


Sektion 5 - 7
Erdgeschoss

Projektnr.	20 0 141	gezeichnet	NG	Blatt-Größe	Maßstab
Mietvertragspläne		geprüft	AGr	420 x 1750	1:100

Planer	LLP	Fachbereich	Planp.	Bauzt.	Ebene	Plannummer	Index	Status	Datum
ABP	4	OPX	GR	SS-7	000	001	aa	F	01.09.2020

H/B = 420 / 1750 (0.74m)


Altplan 2020

 


LEGENDE

	Bestand		Mietfläche
	NEU		
	Abbruch		

	aa	01.09.20	NG	Markierung der Mietfläche	
	00	20.08.20	MP	Erstellung	
=	INDEX	DATUM	GEZ.		C

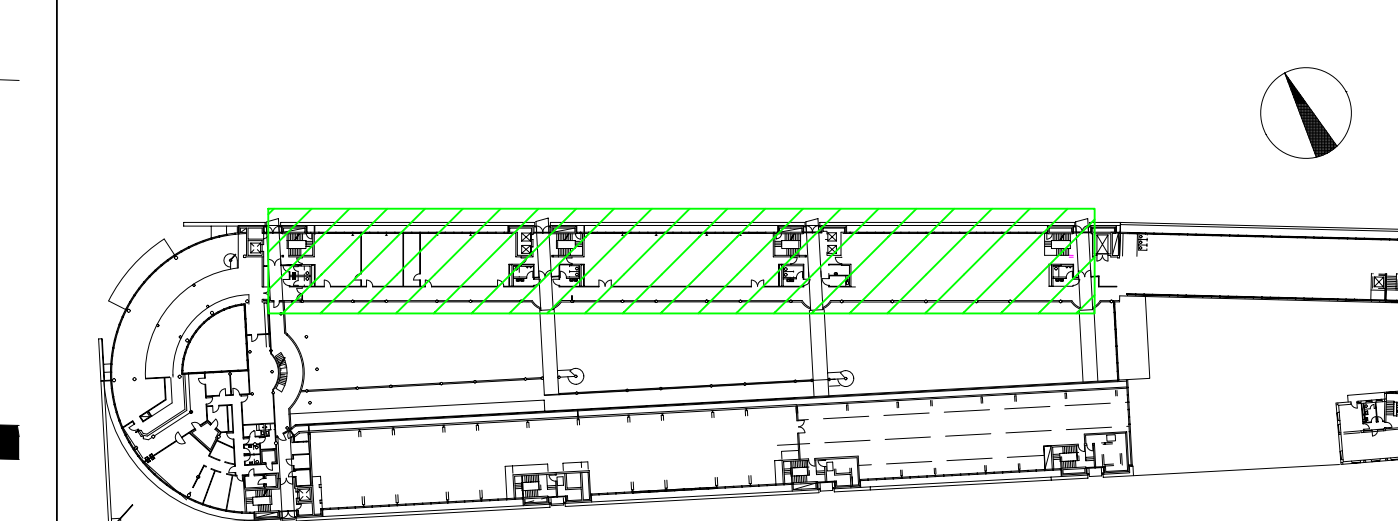


Planinhalt	Deckungsplan 2020 zur HfP-Übung: Architekt. Maßstab: 1:1									
	Sektion 5 - 7 1.Obergeschoss									
Projektnr.	20 0 141				gezeichnet	NG	Blatt-Größe	Maßstab		
	Mietvertragspläne				geprüft	AGr	420 x 1750	1:1		
	Planer	LPH	Fachbereich	Planart	Bauart	Ebene	Planummer	Index	Status	Datum
	ABP	4	OPX	GR	SS-7	001	001	aa	F	01.09.20
H/B = 420 / 1750 (0.74m²)										
Allplan										

 


LEGENDE

	Bestand		Mietfläche
	NEU		
	Abbruch		

aa	01.09.20	NG	Markierung der Mietfläche	
00	20.08.20	MP	Erstellung	
INDEX	DATUM	GEZ.		G

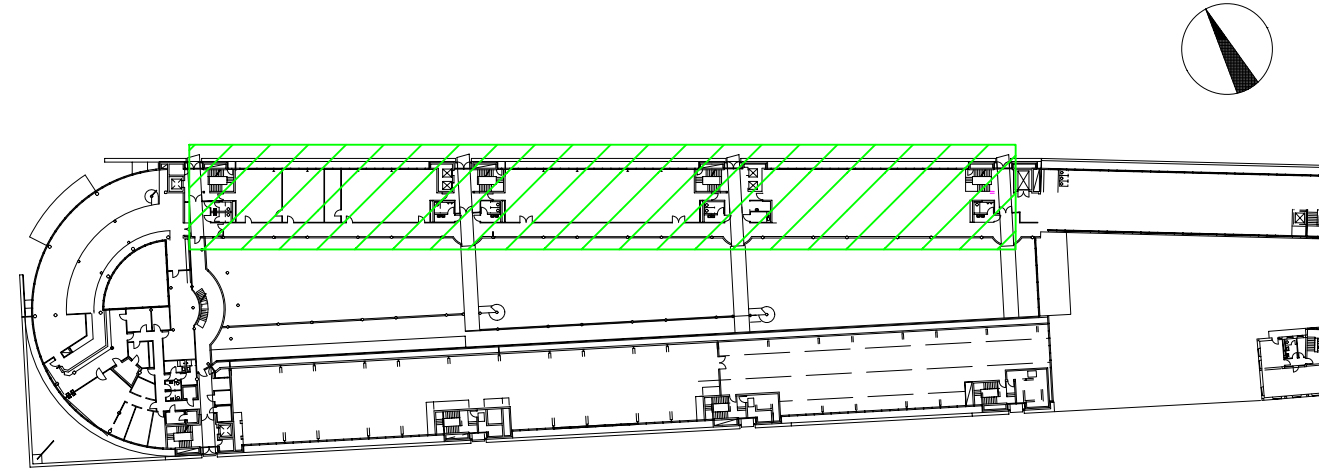

Planinhalt	Sektion 5 - 7 2.Obergeschoss									
Projektnr.	20 0 141 Mietvertragspläne				gezeichnet geprüft	NG AGR	Blatt-Größe 420 x 1750		Maßstab 1:1	
Plannr	ABP	4	Fachbereich OPX	Planart GR	Reihenr S5-7	Stichtag 002	Reihennummer 001	Index aa	Status F	Datum 01.09.20
H/B = 420 / 1750 (0.74m²)										
Allplan										

 

LEGENDE

Bestand

NEU

Abbruch

Mietfläche

aa	01.09.20	NG	Markierung der Mietfläche	AGr
00	20.08.20	MP	Erstellung	AGr
INDEX	DATUM	GEZ.		GEP.

Planinhalt

Sektion 5 - 7
4. Obergeschoss

Projektnr.

20 0 141
Mietvertragspläne

gezeichnet
geprüft

NG
AGr

Blatt-Größe
420 x 1750

Maßstab
1:100

Planer	U/Pri	Fachbereich	Planp.	Bauart	Ebene	Plannummer	Index	Status	Datum
ABP	4	OPX	GR	SS-7	004	001	aa	F	01.09.2020


H/B = 420 / 1750 (0.74m²)

Allplan 2020



- LEGENDE
- Stellplätze HSF
104 PKW - Stellpl
16 Fahrrad - Stellpl
 - Stellplätze Kieser
30 PKW - Stellplätze
 - Stellplätze Postbank
150 + 36 PKW - Stellplätze
 - Fahrrad - Stellplätze
16 Stellplätze

aa	01.09.20	NG	Markierung der Mietfläche / Stellplätze	AGr
00	20.08.20	MP	Erstellung	AGr
INDEX	DATUM	GEZ		GEP

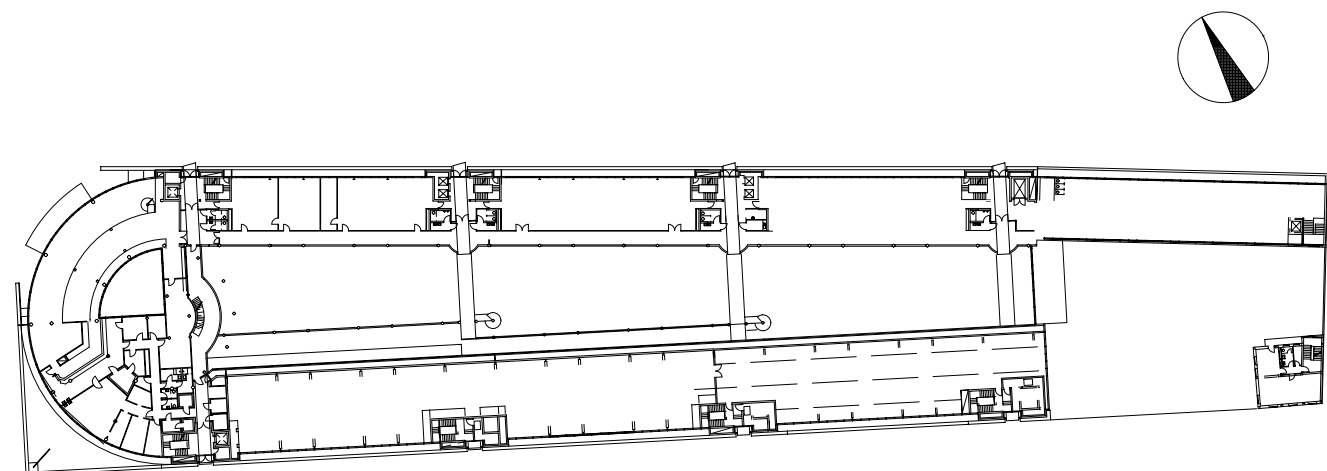

2. Untergeschoss

		Dortmund, 07.08.2020 Herr Dipl.-Ing. Architekt Matthias Maelzel									
Planinhalt		Übersicht 1. und 2. Untergeschoss									
Projektnr.	20 0 141					gezeichnet NG		Blatt-Größe		Maßstab	
	Mietvertragspläne					geprüft AGr		594 x 1300		1:200	
	Planner	LFH	Fachbereich	Planung	Bauart	Ebene	Plannummer	Index	Status	Datum	
	ABP	4	OPX	GR	S5	003	001	aa	F	01.09.2020	
H/B = 594 / 1300 (0.77m²)											Allplan 2020



Adresse	Hiltropwall 4-12 44135 Dortmund	
Inhalt	Ausbauplan 3.OG Sektion 5	Index B
Datum	30.11.2020	Blatt Nr. 1
Maßstab	1:50	A0

Änderung	Datum / ID	Index
Erstellung	12.11.2020	A
GK-Wände angepasst	17.11.2020	A
Unterzüge eingefügt	18.11.2020	A
Durchbrüche Abluft eingefügt	25.11.2020	A
F90 Schacht eingefügt	27.11.2020	B
Neue GK-Wände verschoben	30.11.2020	B

Sämtliche Nutzungs- und Verwendungsrechte für die Inhalte dieser Pläne liegen bei der Andis GmbH.