



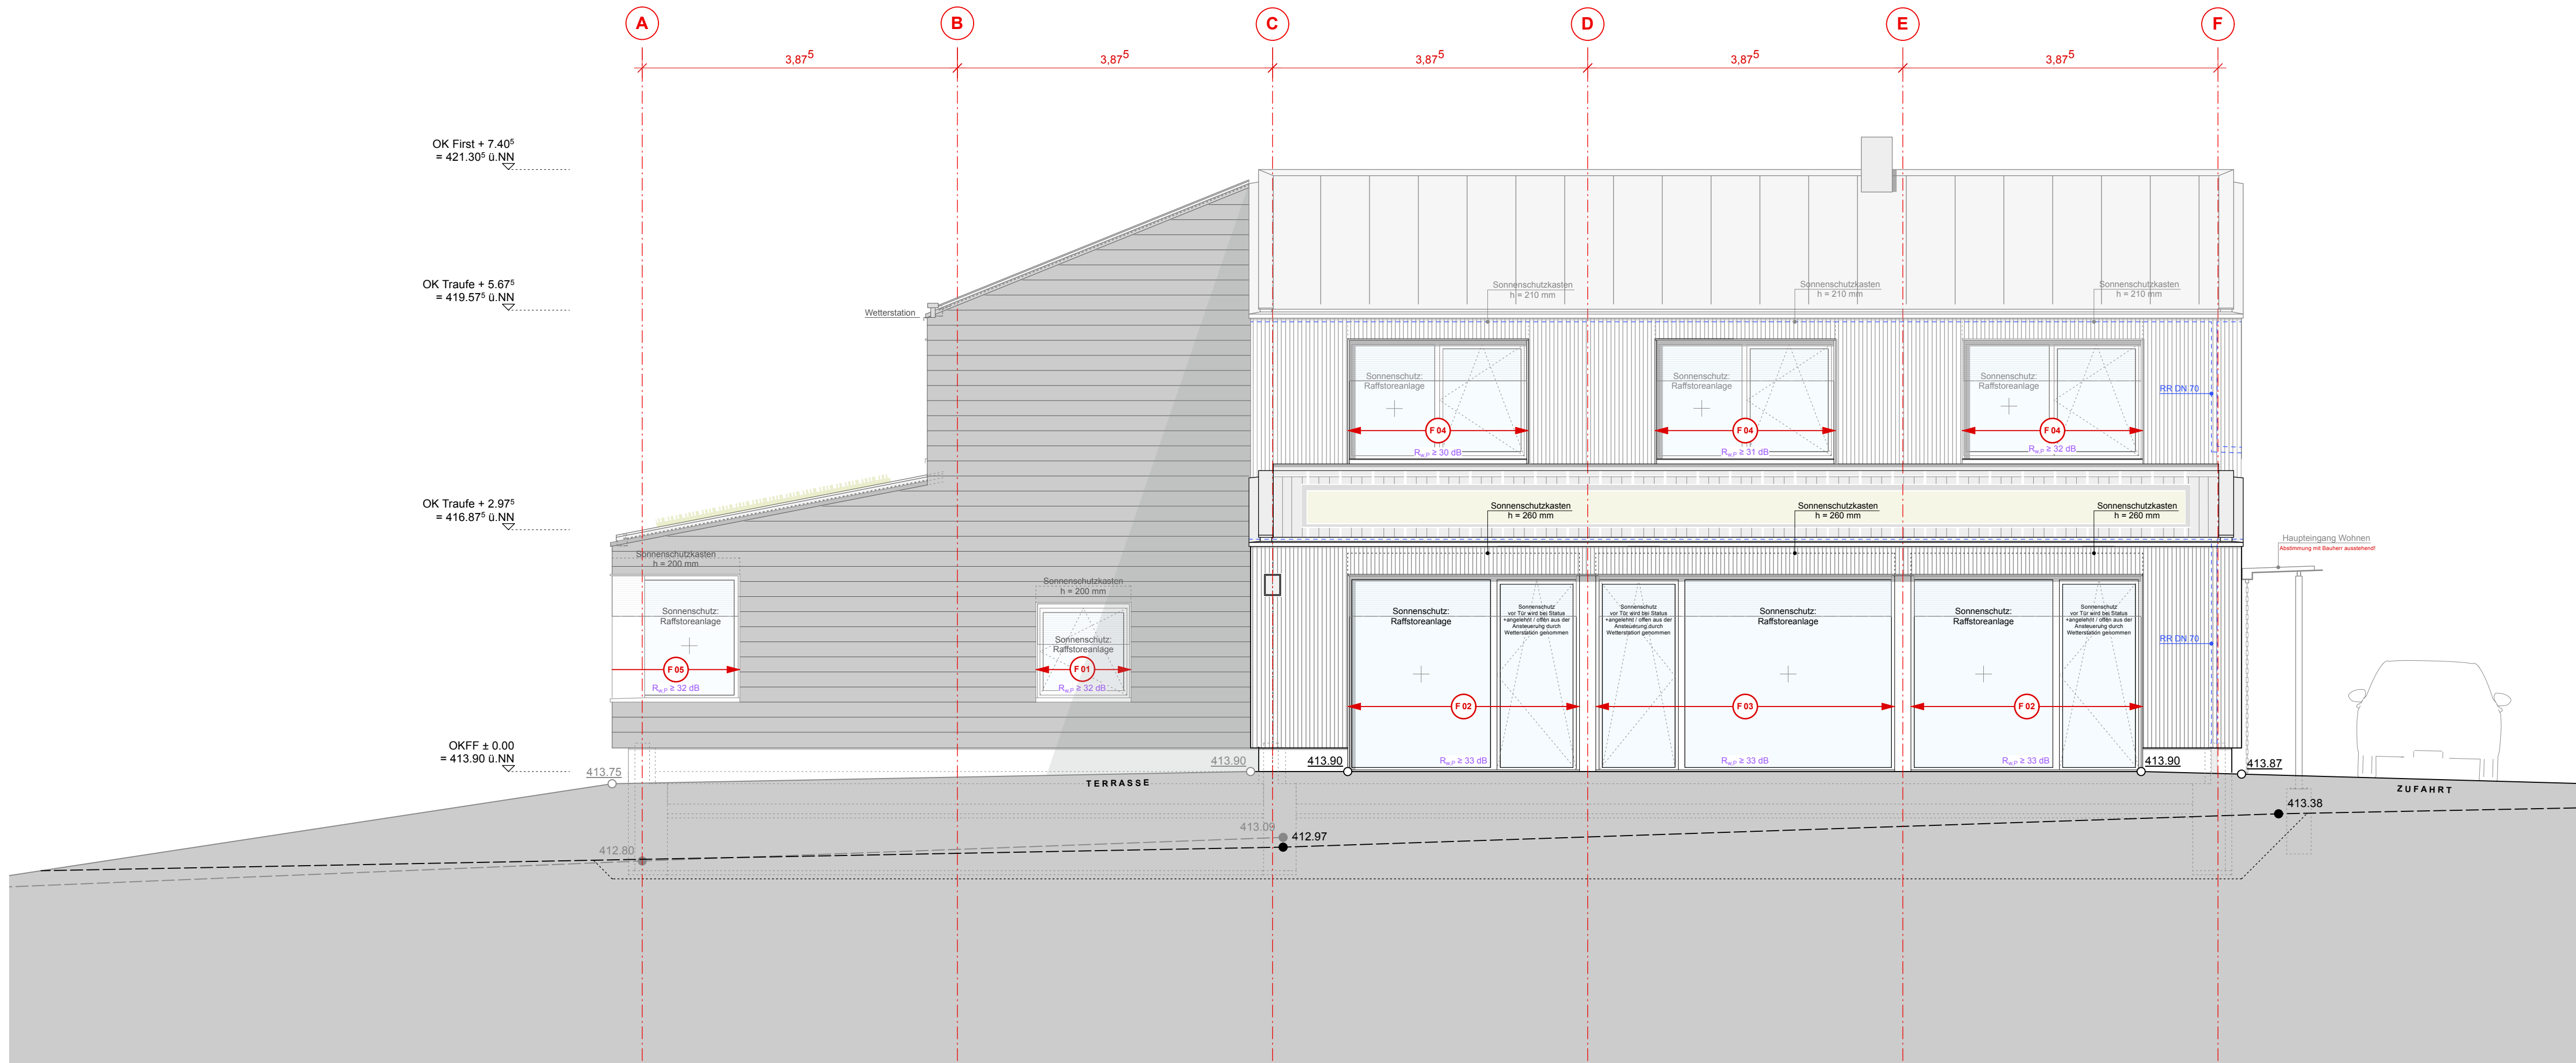

ANSICHT 03 - SÜD

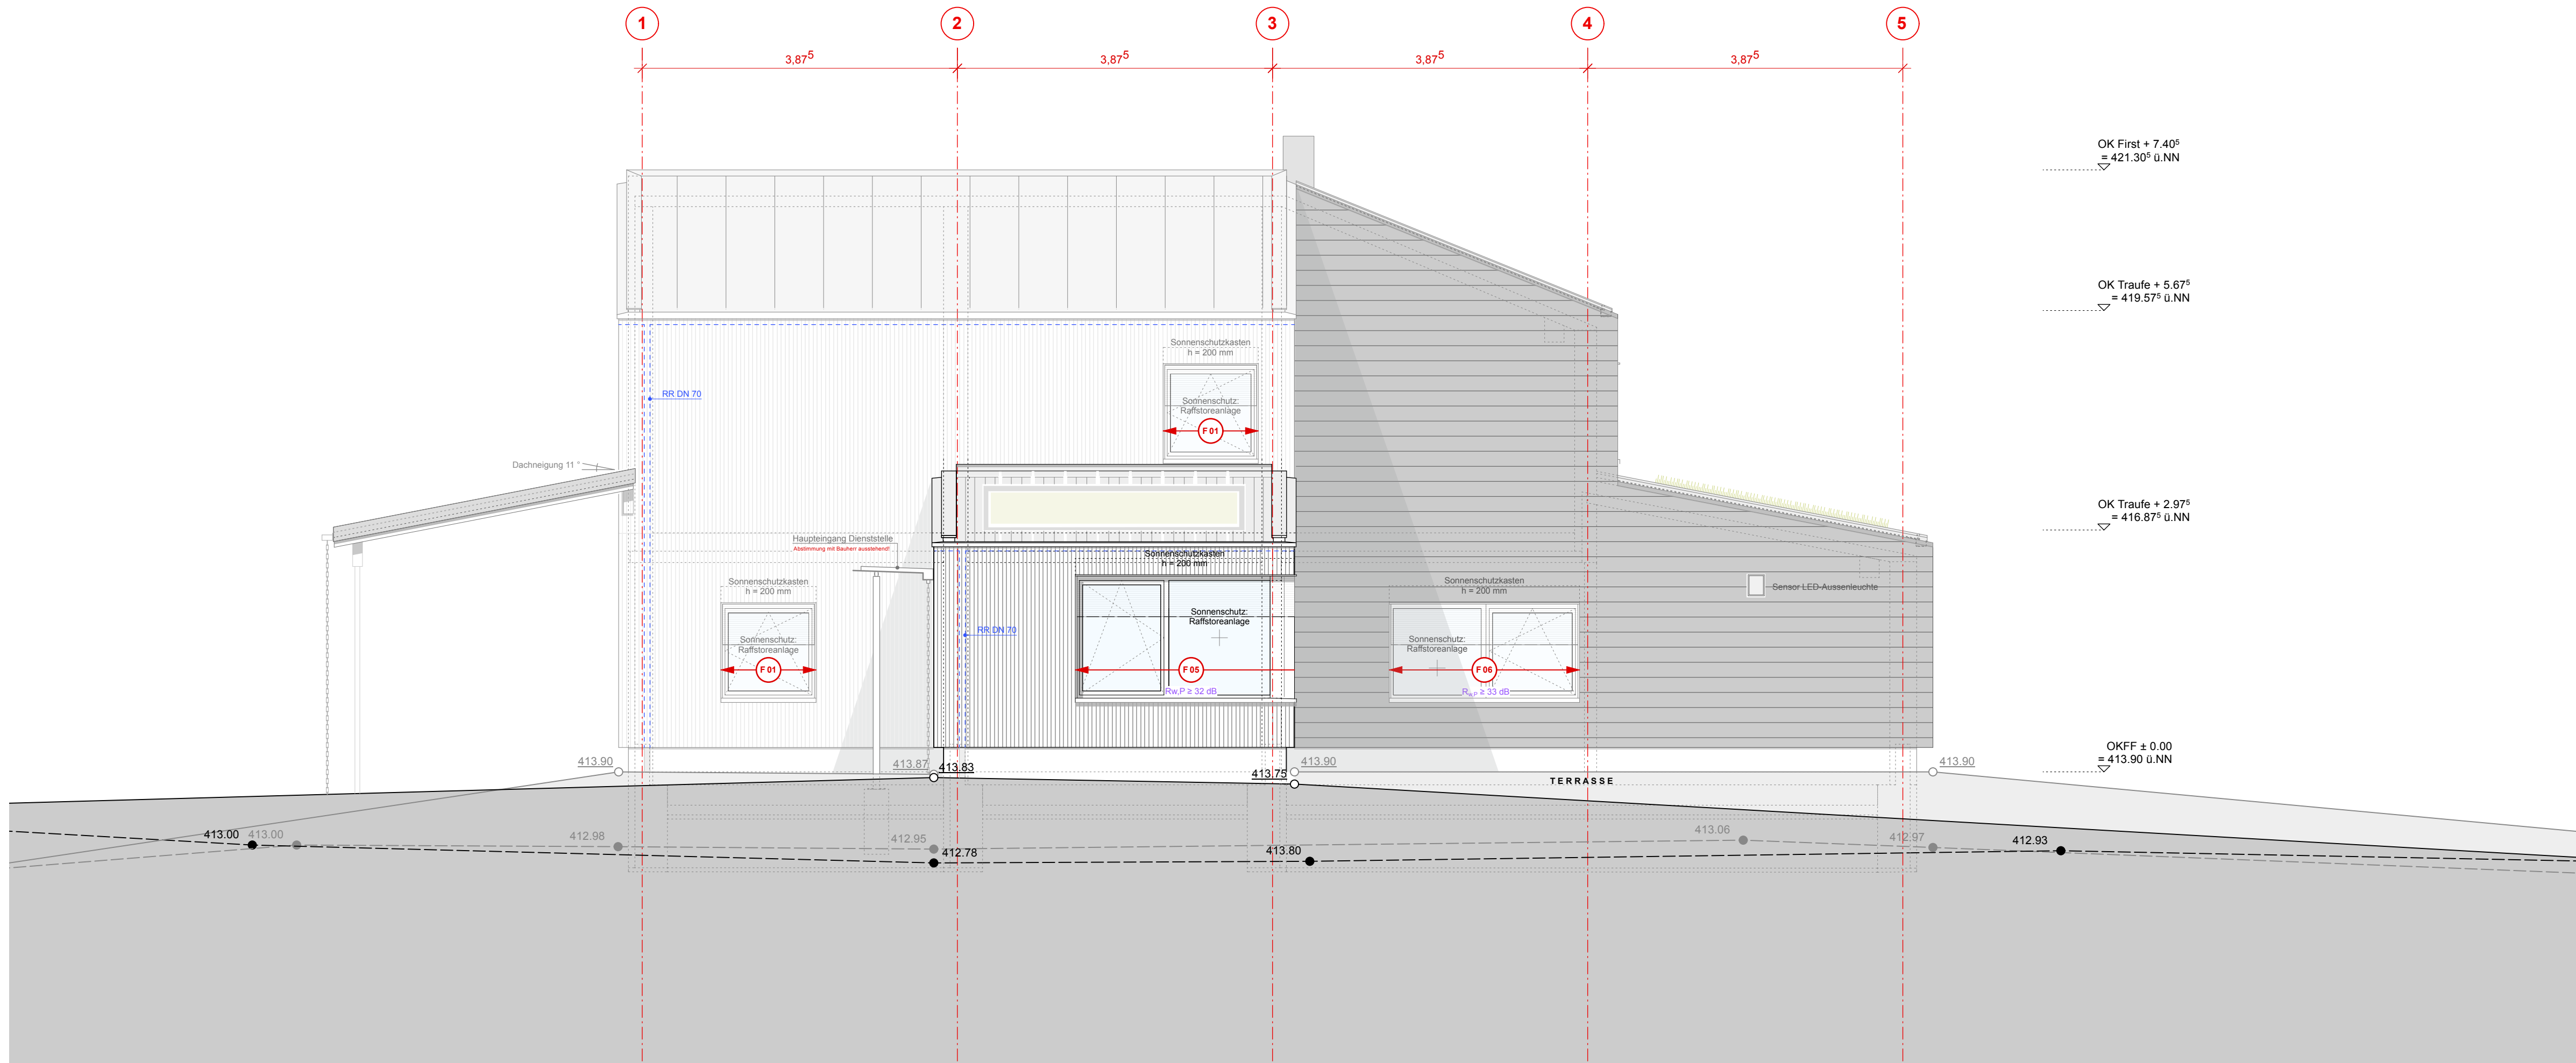

ANSICHT 04 - WEST

Legende

NR	Raumnummer	OKFFB EG ± 00 = 413.90 m ü. NN
BRH	Brüstungshöhe	Soweit nicht anders angegeben gelten Maße für Brüstungs-, Tür-, Fensterhöhen immer von OKFF.
FL	Fläche	Bauteilklassifikation, Auslegung gem.
RU	Raumumfang	vorbehaltlich abschließende Abstimmung Fachingenieure Tragwerksplanung, Gebäudetechnik, Bauphysik, Akustik
NA	Notausgang	vorbehaltlich abschließende Klärung Verkehrserschließung, Freianlagen
STG	Steigung	Flächenangaben sind ca. Angaben.
AHD	Abhangende	Ergänzend zu berücksichtigen sind Toleranzmaße im Rohbau DIN 18 022
OKRD	Oberkante Rohdecke	
UKRD	Unterseite Rohdecke	
OKFF	Oberkante Fertigfußboden	
UKFF	Unterseite Fertigfußboden	

Hinweis: Die Bauteile sind im vorliegenden Stand nicht differenziert dargestellt.

Vorgesehene, tragende Bauteile		Wand Bauart Brandwand	B Bw	
Vorgesehene, tragende Bauteile HB		Wand feuerbeständig	fb (F90)	
Vorgesehene, nichttragende Bauteile MW		Wand hochfeuerhemmend	hfh (F60)	
Vorgesehene, nichttragende Bauteile		Wand feuerhemmend	fh (F30)	
Bestand Abriss		feuerhemmende Tür	30	
Gelände Planung		feuerhemmende, rauchdichte und selbstschließende Tür	30s	
Gelände Bestand		rauchdichte und selbstschließende Tür	s	
Drunterliegendes		dichtschießende Tür	ds	
Drüberliegendes				

Ausführungsplanung

	Landesbetrieb Wald und Holz Nordrhein-Westfalen
Plan Nr.: FAW-5-AN-002-050 Datum: 29.05.2026 Bauherr: Wald + Holz NRW Regionalforstamt 09, Arnsberger Wald Oberreimer 13, 59821 Arnsberg	Projekt: Forsthaus Arnsberger Wald, Lattenberg 9, 59823 Arnsberg
Architekt: Banz + Riecks Ingenieurgesellschaft mbH Sachgebiet: Tragwerk Walter + Reif Ingenieurgesellschaft mbH Sachgebiet: Brandschutz	Darstellung: Ansicht Süd, Ansicht West
Sachgebiet: H-S-L-Planung Ingenieur GmbH Schmidt & Willmes Sachgebiet: E-Planung Ingenieur GmbH Schmidt & Willmes Sachgebiet: Freianlagen Schwarzl Landschaftsarchitektur	Maßstab: 1:50 Entwurfsverfasser: Unterschrift: Bauherr: Unterschrift: